

地块二

元

学校

杰

路

户

丰

东

路

地块一

临时围墙线

6878平方米

围墙大门位置示意

会 签	
建 筑	结 构
ARCH	STRUCT.
给 排 水	暖 通
PLUMBING	HVAC
电 气	
ELEC.	



中科瑞城设计有限公司
ZHONGKE RUICHENG DESIGN CO. LTD.
建筑行业(建筑工程) 风景园林 甲级
市政行业(燃气、轨道交通除外) 甲级
城乡规划 编制乙级 人防工程 乙级

版权所有
图纸未加盖相应资质章无效，
以图中尺寸为基准并现场校核，
内容如与其他图纸存在矛盾，
及时通知设计单位进行核准。

备 注
DESCRIPTIONS

工程 设计 出图 专用 章
中科瑞城设计有限公司
建筑工程 甲级 A141015674
有效期至：至2028年12月22日
人防工程 甲级 A141015674
有效期至：至2028年11月09日

注册执业章
中华人民共和国一级注册建筑师
姓名：吴玲
注册号：4101567-037
有效期至：至2025年12月

建设单位
CLIENT
上饶市安厦房地产开发有限公司





工程名称
PROJECT
上饶市元杰邻里中心项目

子项名称
UNIT TITLE
临时围墙

审 定	周应亮	
审 核	吴玲	
项 目 负 责 人 CAPTAIN	吴玲	
	吴玲	
专 业 负 责 人 CHIEF ENGR.	吴玲	
校 对	彭敏	
设 计	彭敏	
制 图	朱归龙	

图 名
TITLE
围墙总平面

工程编号	版 次 号
PROJECT No.	EDITION No.
专 业	设 计 阶 段
DISCIPLINES	DESIGN STATUS
日 期	比 例
DATE	SCALE
图 号	图 纸 数 量
DRAWING No.	TOTAL

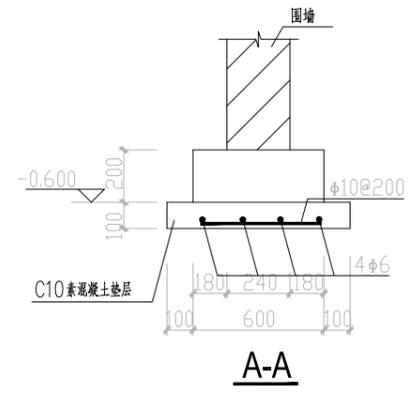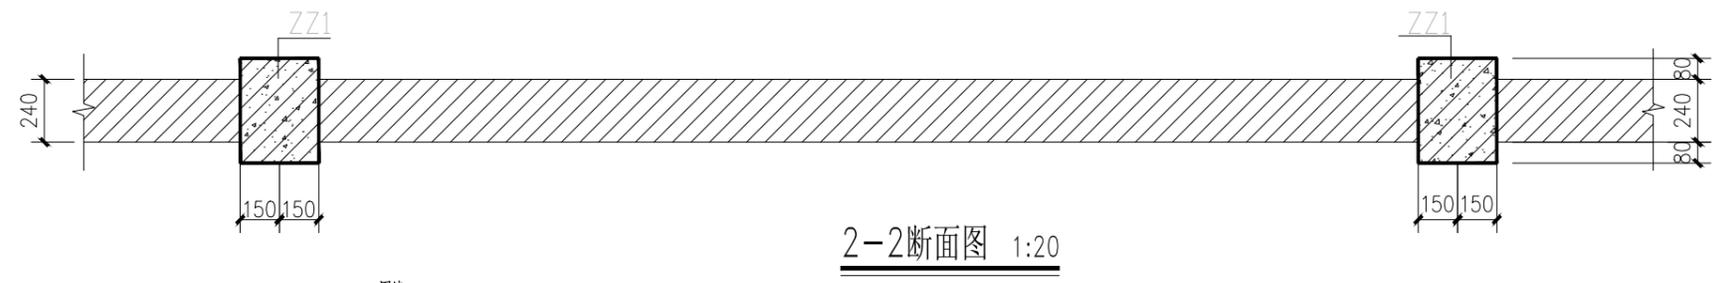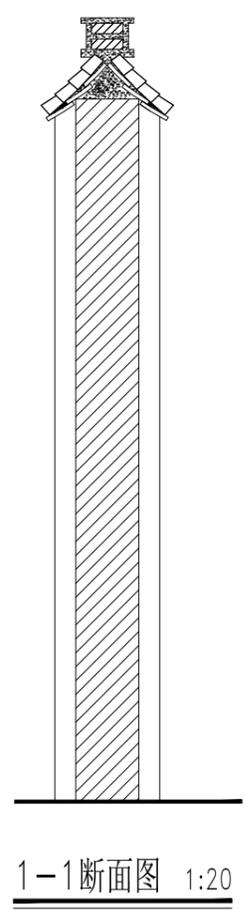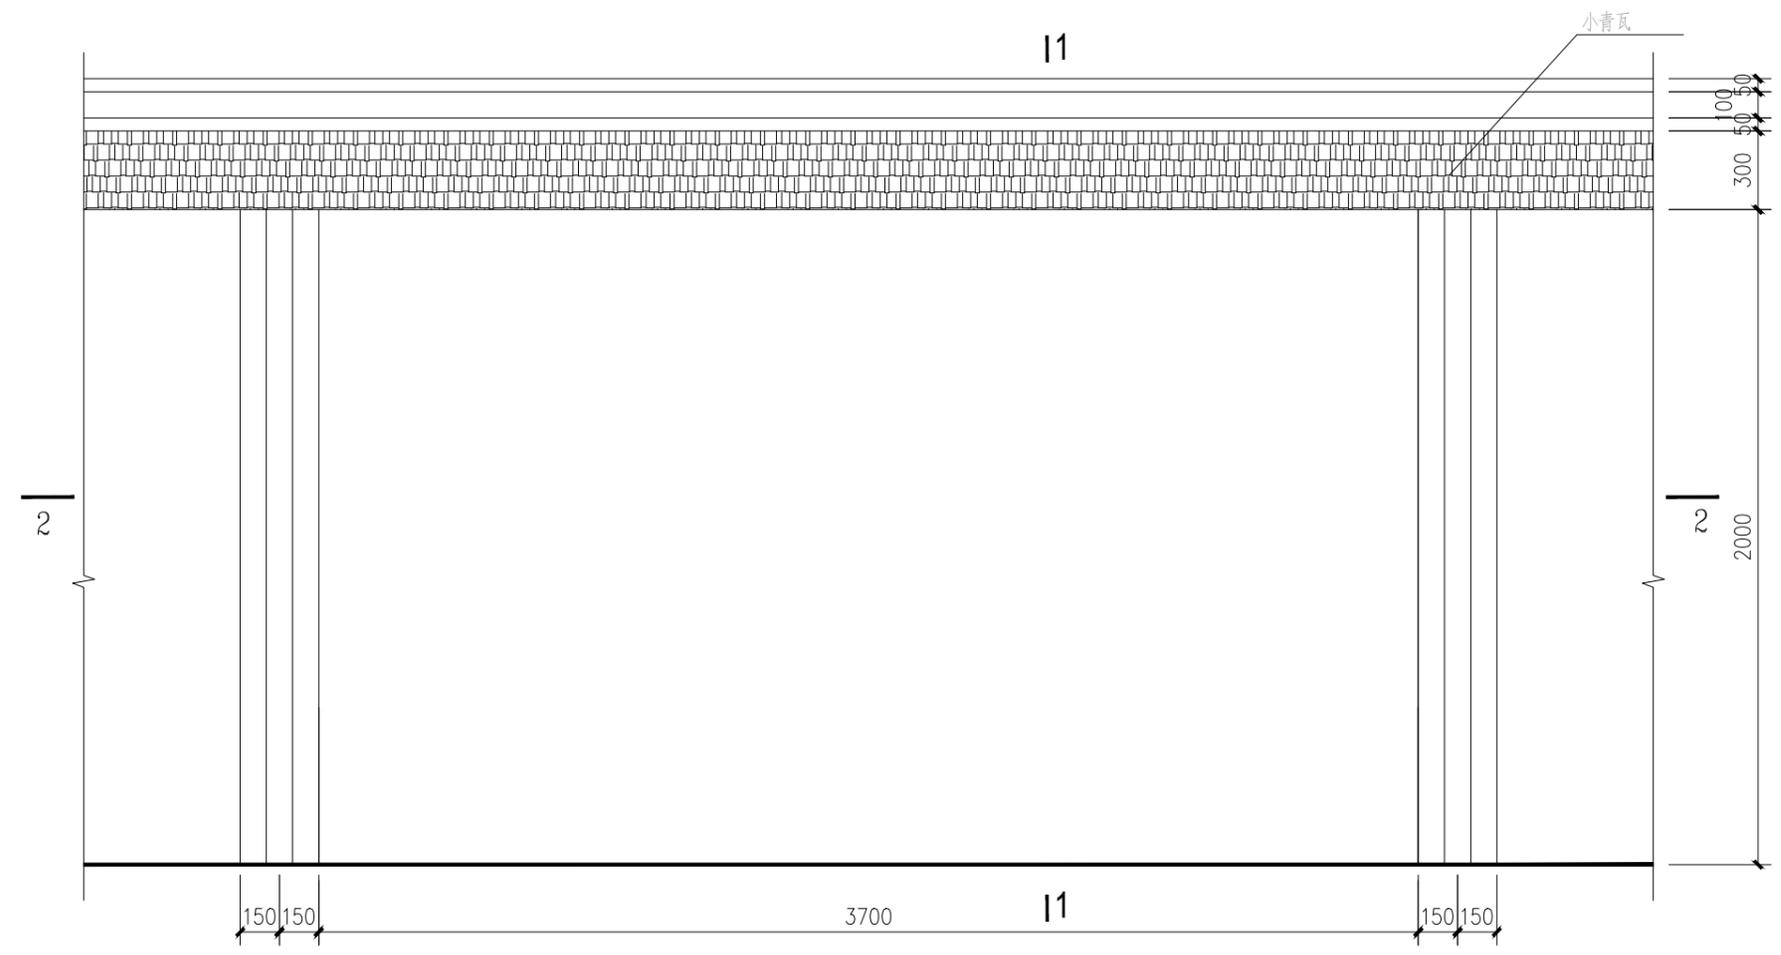

- 注：1. 砼强度等级：垫层C10，其它采用C20，砖墙用MU10砼砖，M7.5水泥砂浆砌筑。
 2. 基础挖至-0.600M未至老土时，应挖至老土。
 3. 围墙墙面用两遍批灰，两遍外墙乳胶漆；颜色由甲方自定。
 4. 围墙总长268.13米，大门立柱80公分*80公分高度2.6米；施工进出场大门6米*2.6米采用彩板铁门制作。

会签	
建筑	结构
给排水	暖通
电气	暖通

中科瑞城设计有限公司
 ZHONGKE RUICHENG DESIGN CO. LTD.
 建筑行业(建筑工程) 风景园林 甲级
 市政行业(燃气、轨道交通除外) 甲级
 城乡规划 编制乙级 人防工程 乙级

备注
 DESCRIPTIONS

工程设计出图专用章
 中科瑞城设计有限公司
 建筑工程 甲级 A141015674
 有效期：至2028年12月22日
 人防工程 甲级 A141015674
 有效期：至2028年11月09日

注册执业章
 中华人民共和国一级注册建筑师
 姓名：吴玲
 注册号：4101567-037
 有效期：至2025年12月

建设单位	上饶市安厦房地产开发有限公司	
工程名称	上饶市元泰邻里中心项目	
子项名称	临时围墙	
审定	周应亮	周应亮
审核	吴玲	吴玲
项目负责人	吴玲	吴玲
专业负责人	吴玲	吴玲
校对	彭敏	彭敏
设计	彭敏	彭敏
制图	朱归龙	朱归龙
图名	临时围墙	
工程编号	版次号	
专业	设计阶段	
日期	比例	
图号	图纸数量	